

【忠見分譲地】

全6区画

☆令和7年2月末 完成予定☆

八女市忠見

地番	面積	坪単価	価格
A 	240.68m ² (72.80坪)	105,000円	7,644,000円
B	247.86m ² (74.97坪)	108,000円	8,096,760円
C	227.23m ² (68.73坪)	108,000円	7,422,840円
D 	287.50m ² (86.97坪)	84,000円	7,305,480円
E	248.24m ² (75.09坪)	88,000円	6,607,920円
F	245.25m ² (74.18坪)	88,000円	6,527,840円

備考


※水道工事負担金35万円（加入金含む）が必要になります。

※敷地内に電柱が建つ場合があります。

※分筆確定測量前につき、面積が変わる場合があります。

取引態様

売主

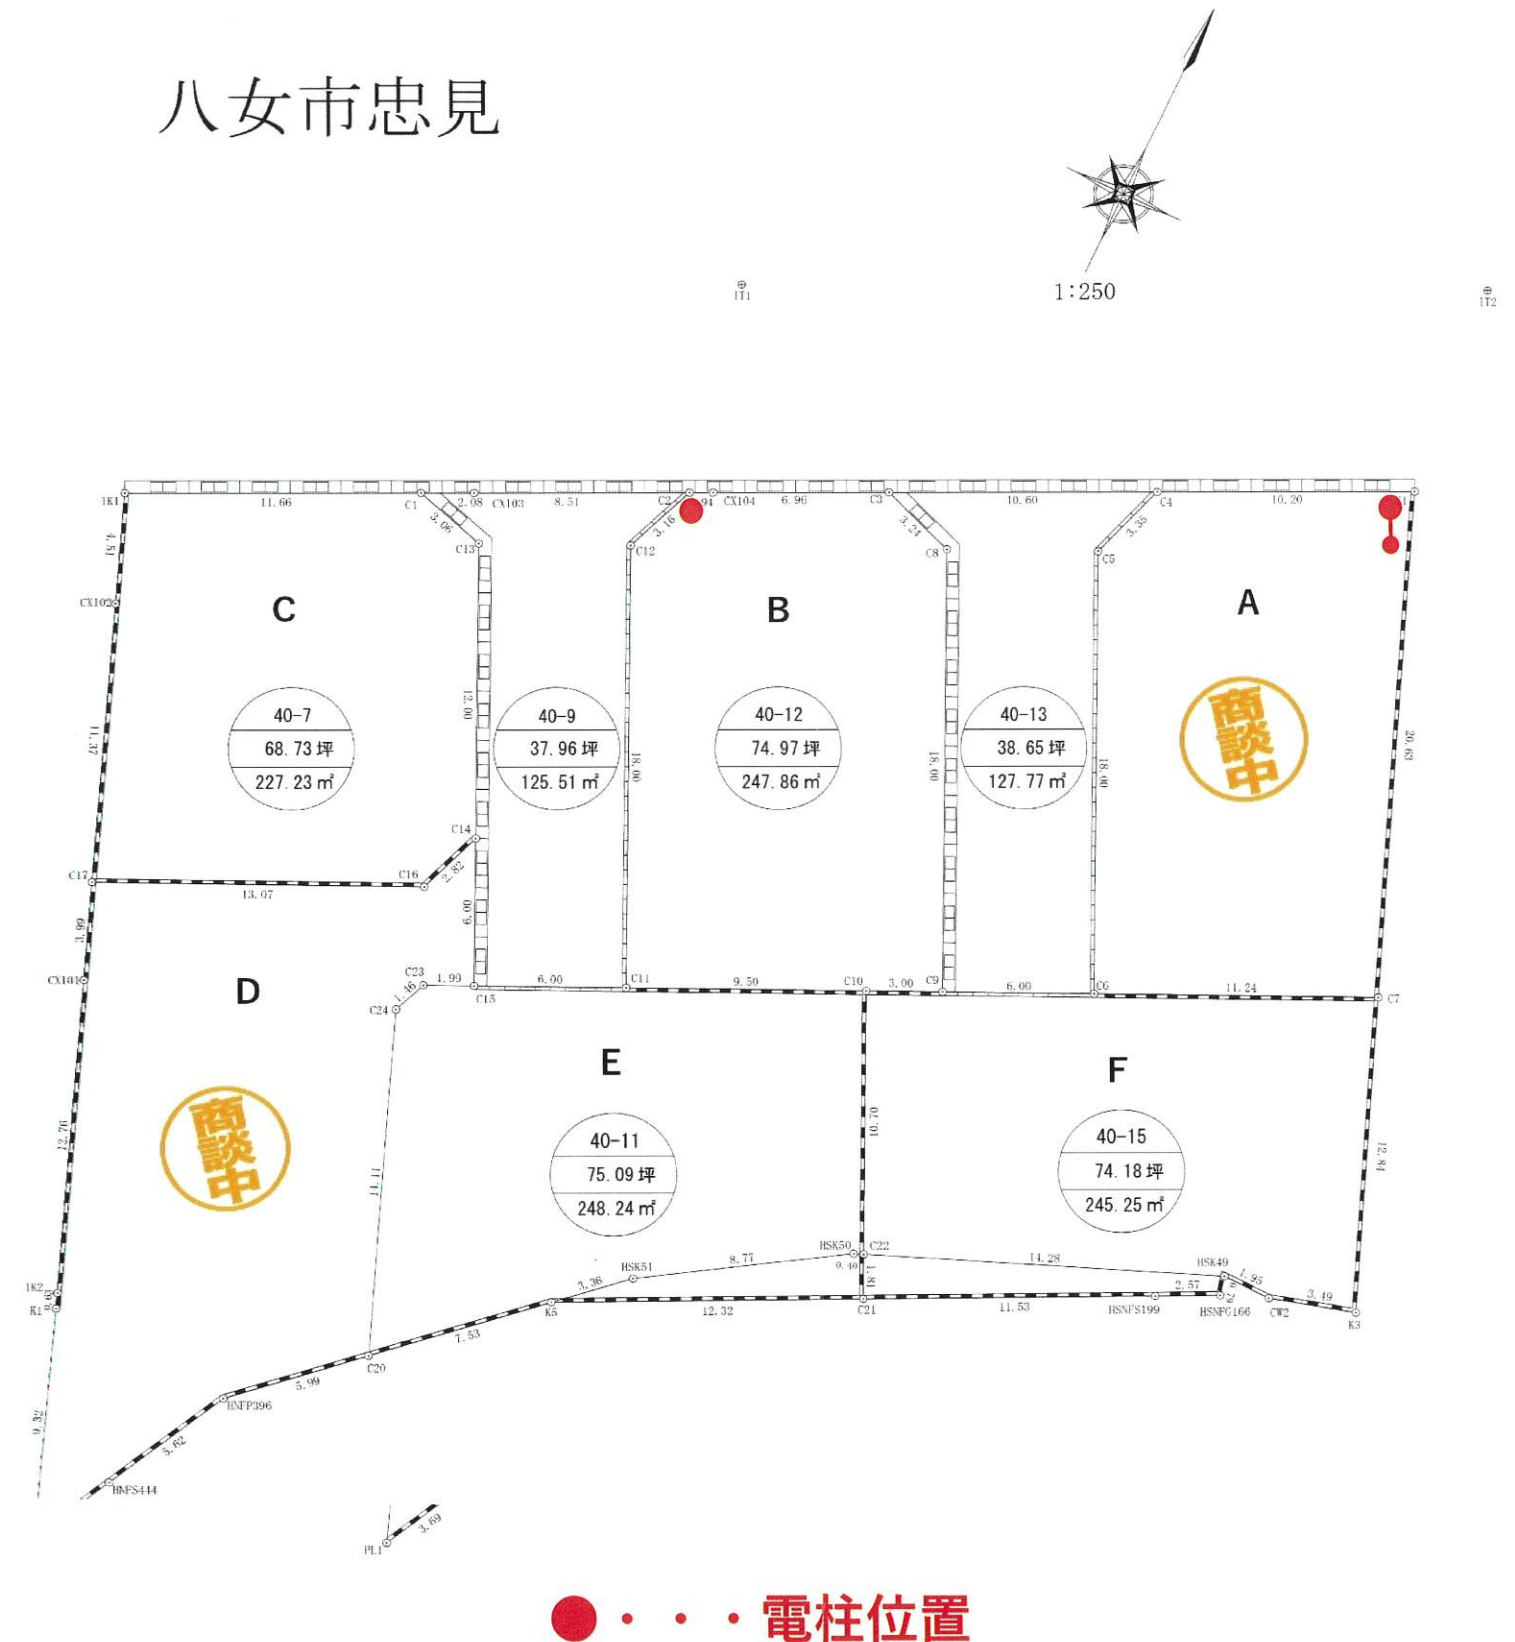


八女市忠見字風流松



イ 27-6
ウ 25-5
エ 51-1
ハ 道
ニ 51-1
ホ 69-2
ヘ 29-11
ト 176-7
チ 181-2
リ 184-6
ヌ 189-1
ツ 189-3
テ 189-3

(座標値種別：図上測定) -37946.557

+24671.055

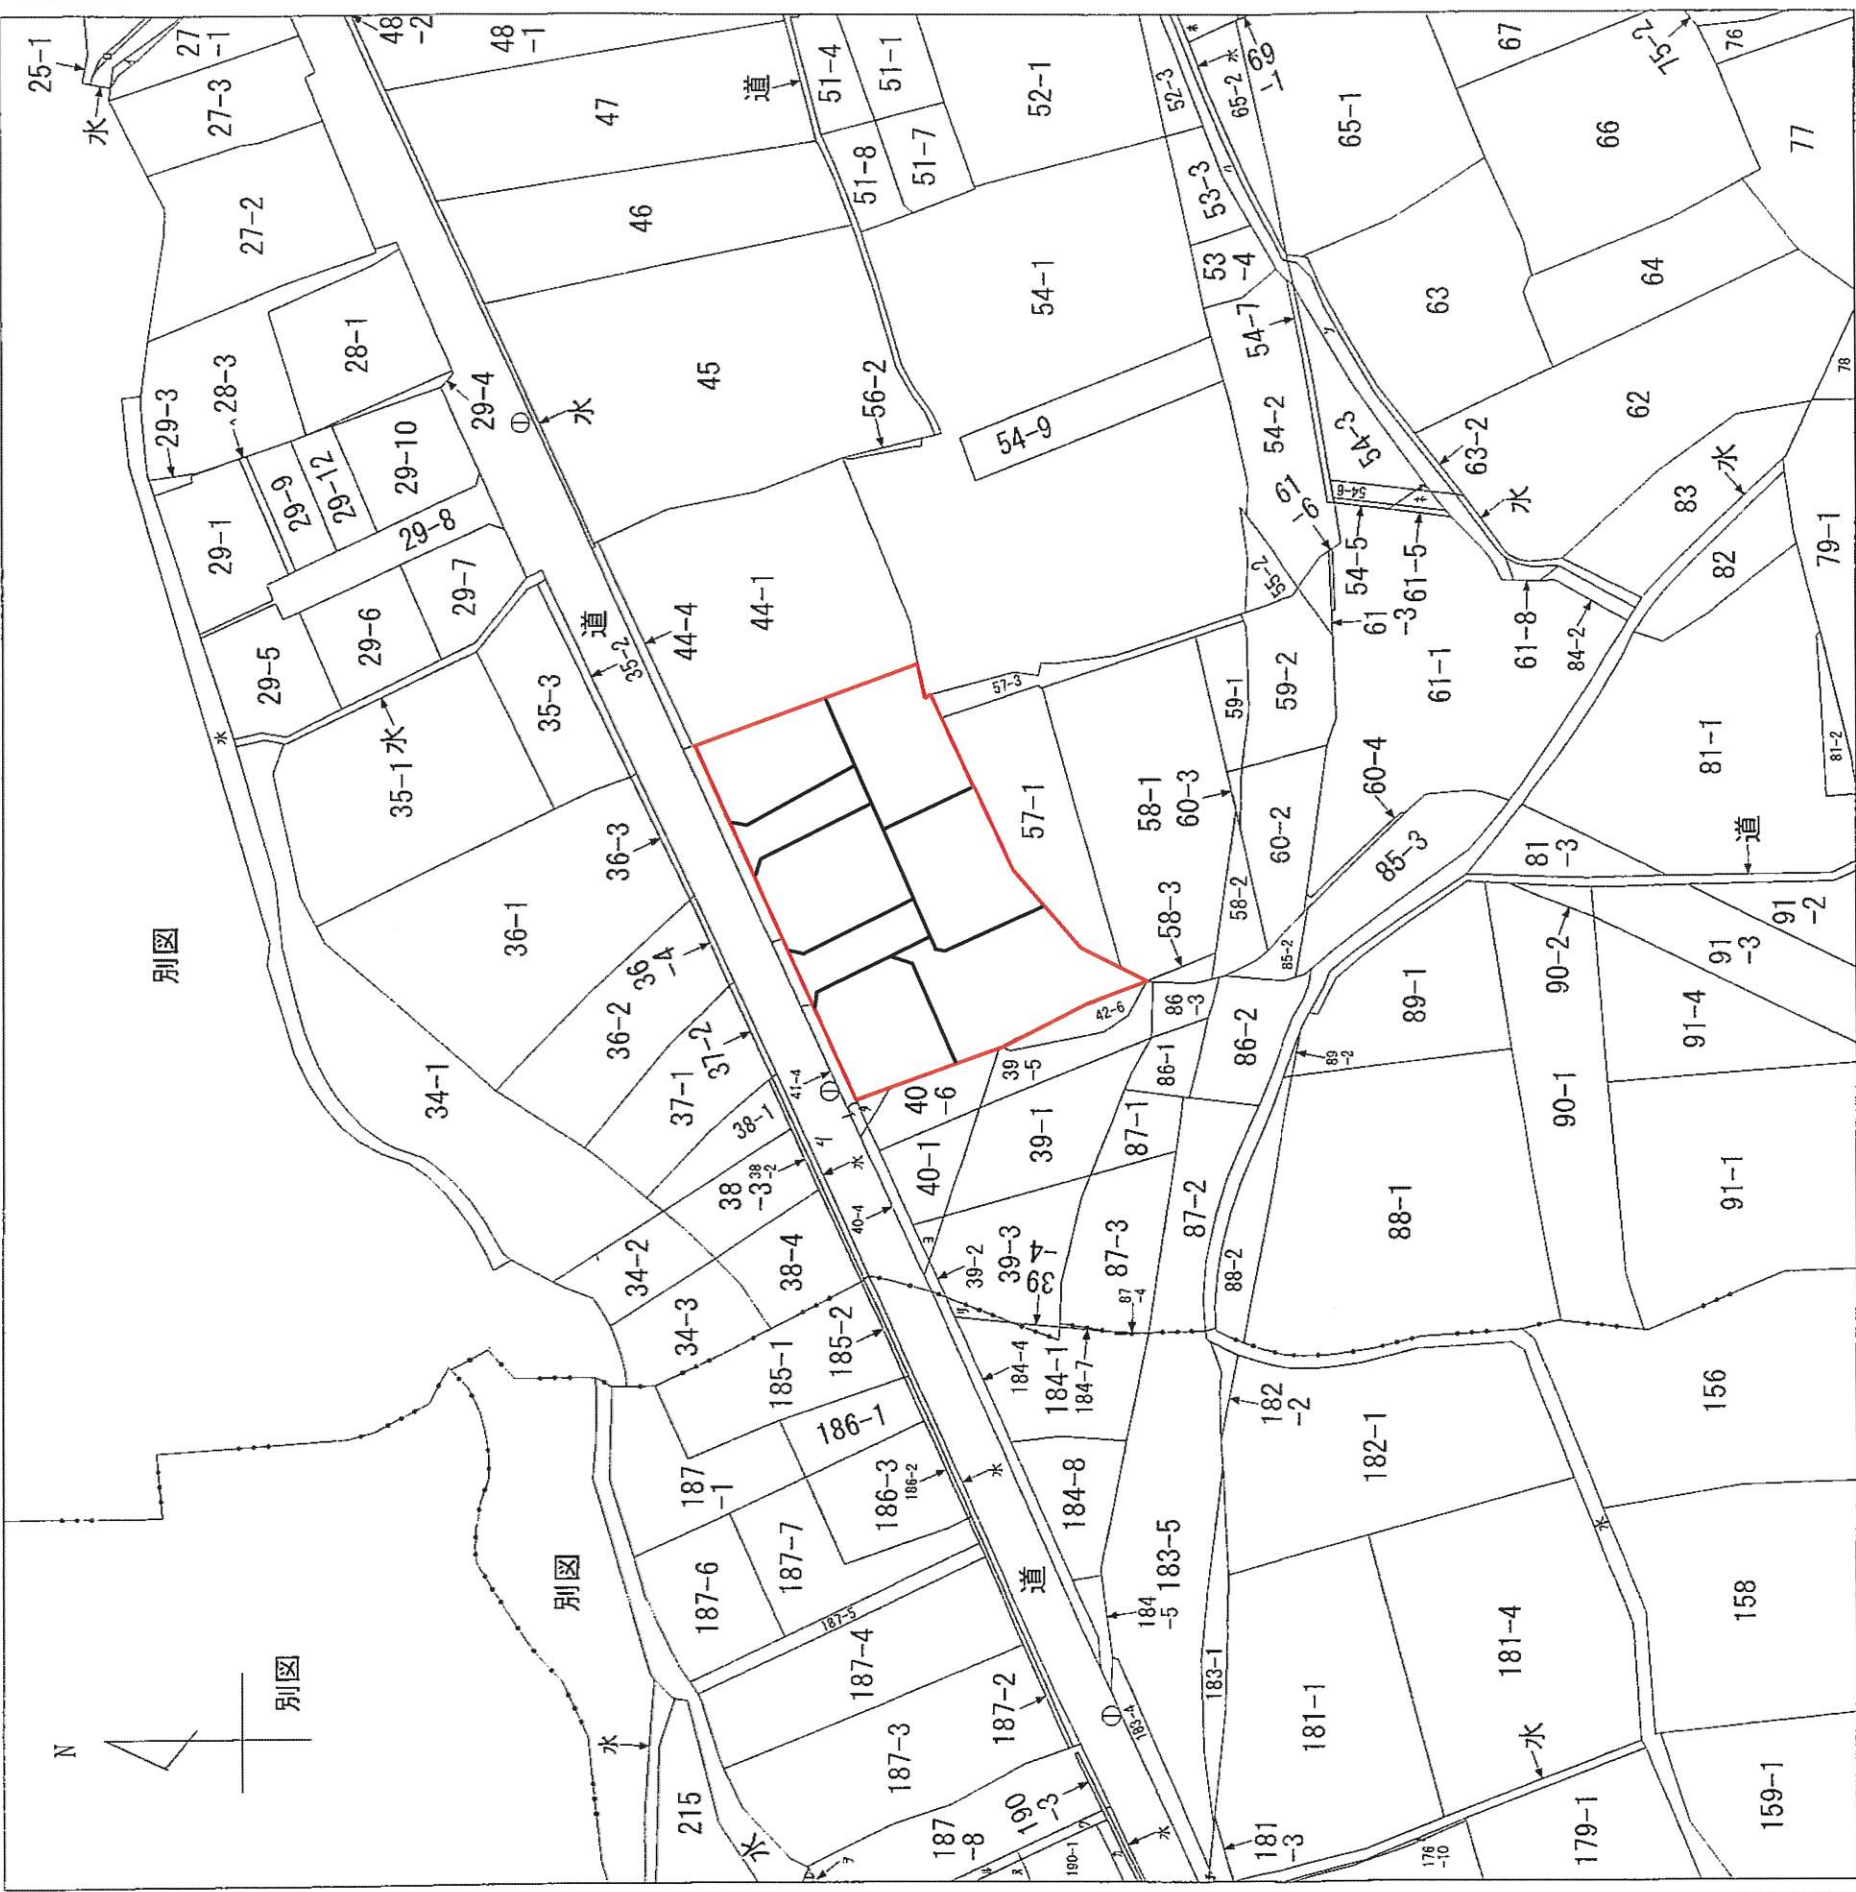

+24419.055

-38196.557 (座標値種別：図上測定)

(注) 国土交通省国土地理院が公表した座標補正パラメータ(kumamoto2016_BL.par)による修正がされています。



請求部	所在	八女市忠見字風流松				地番		42番1		
出力縮尺	1/1000	精度区分	座標系又は番号は記号		II	分類	地図に準ずる図面		種類	地籍図
作成年月日					備考 付年月日 (原図)				補記事項	

